多野郡特別養護老人ホーム建設工事	株式会社 坂本建築事務所 SAKAMOTO ARCHITECTS—ENGINEERS	縮尺 1:100	1階 平面図	図面番号
				8

一級建築士第9447号 坂本三郎

介護老人福祉施設ふれあいの里マット配置図

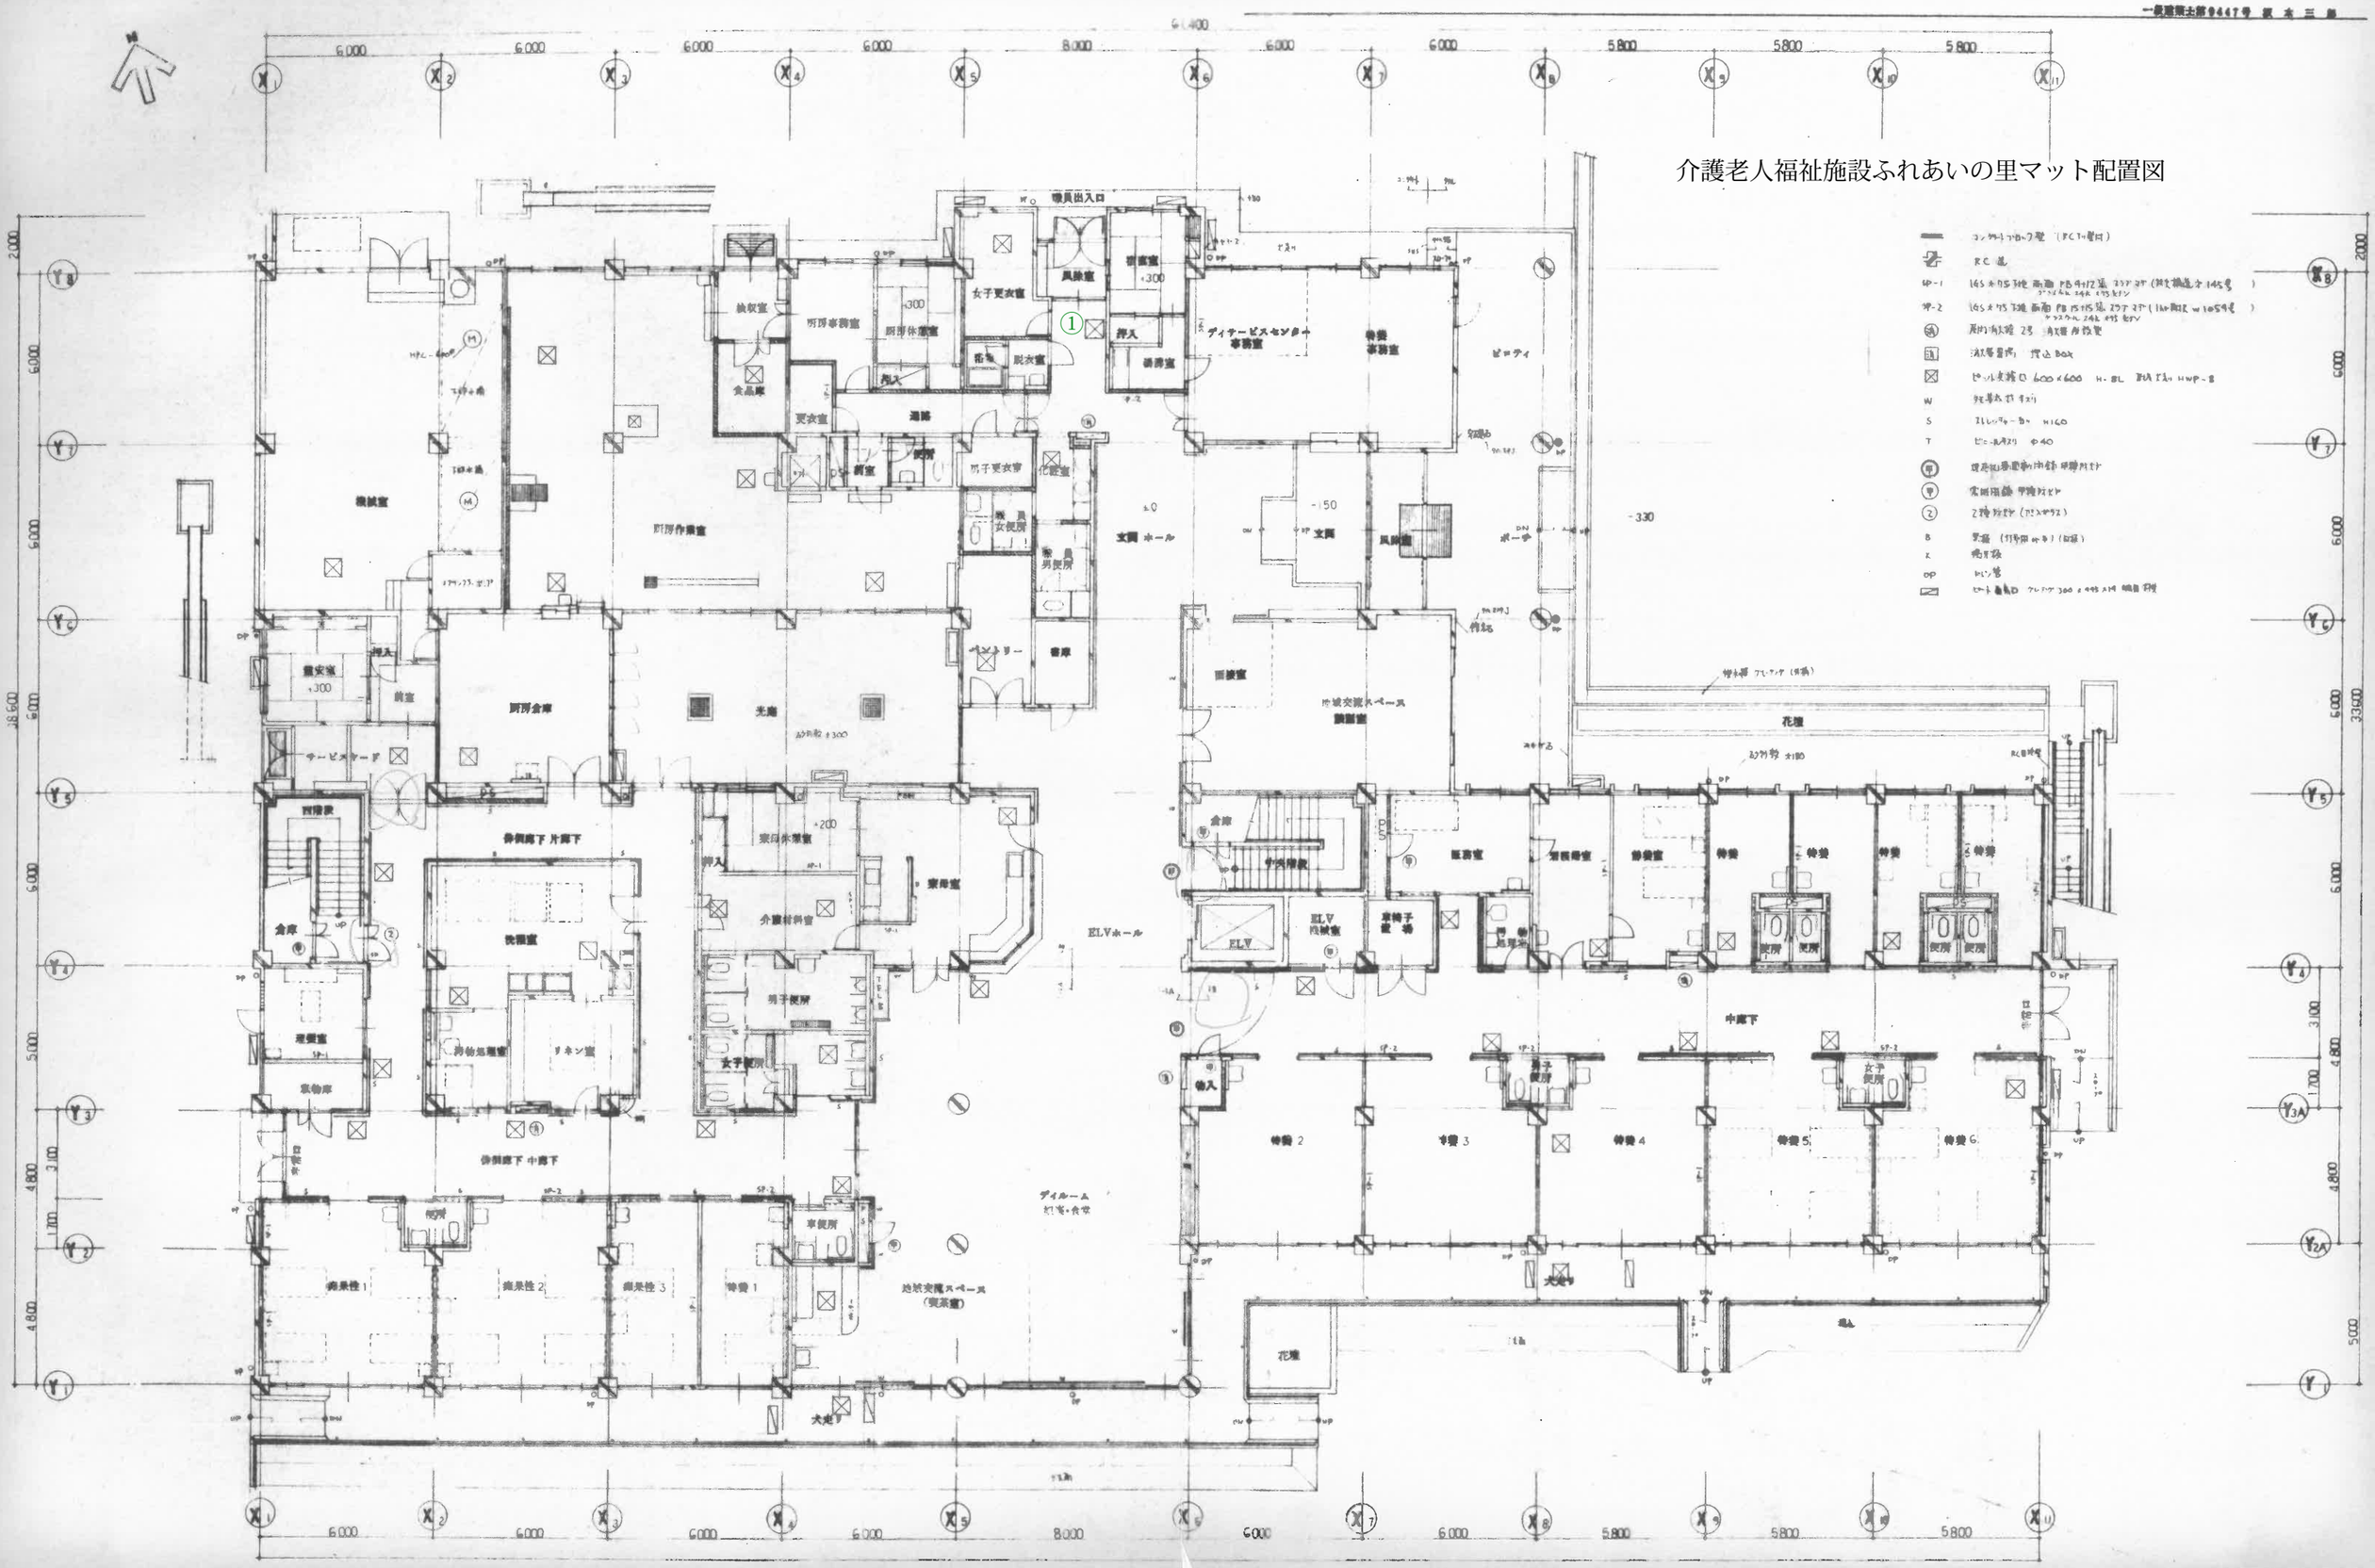

多賀市特別養護老人ホーム建設工事	株式会社 坂本建築事務所 SAKAMOTO ARCHITECTS—ENGINEERS	縮尺 S1:100	2階 平面図	図面番号 建築 9

一級建築士第9447号 坂本三郎
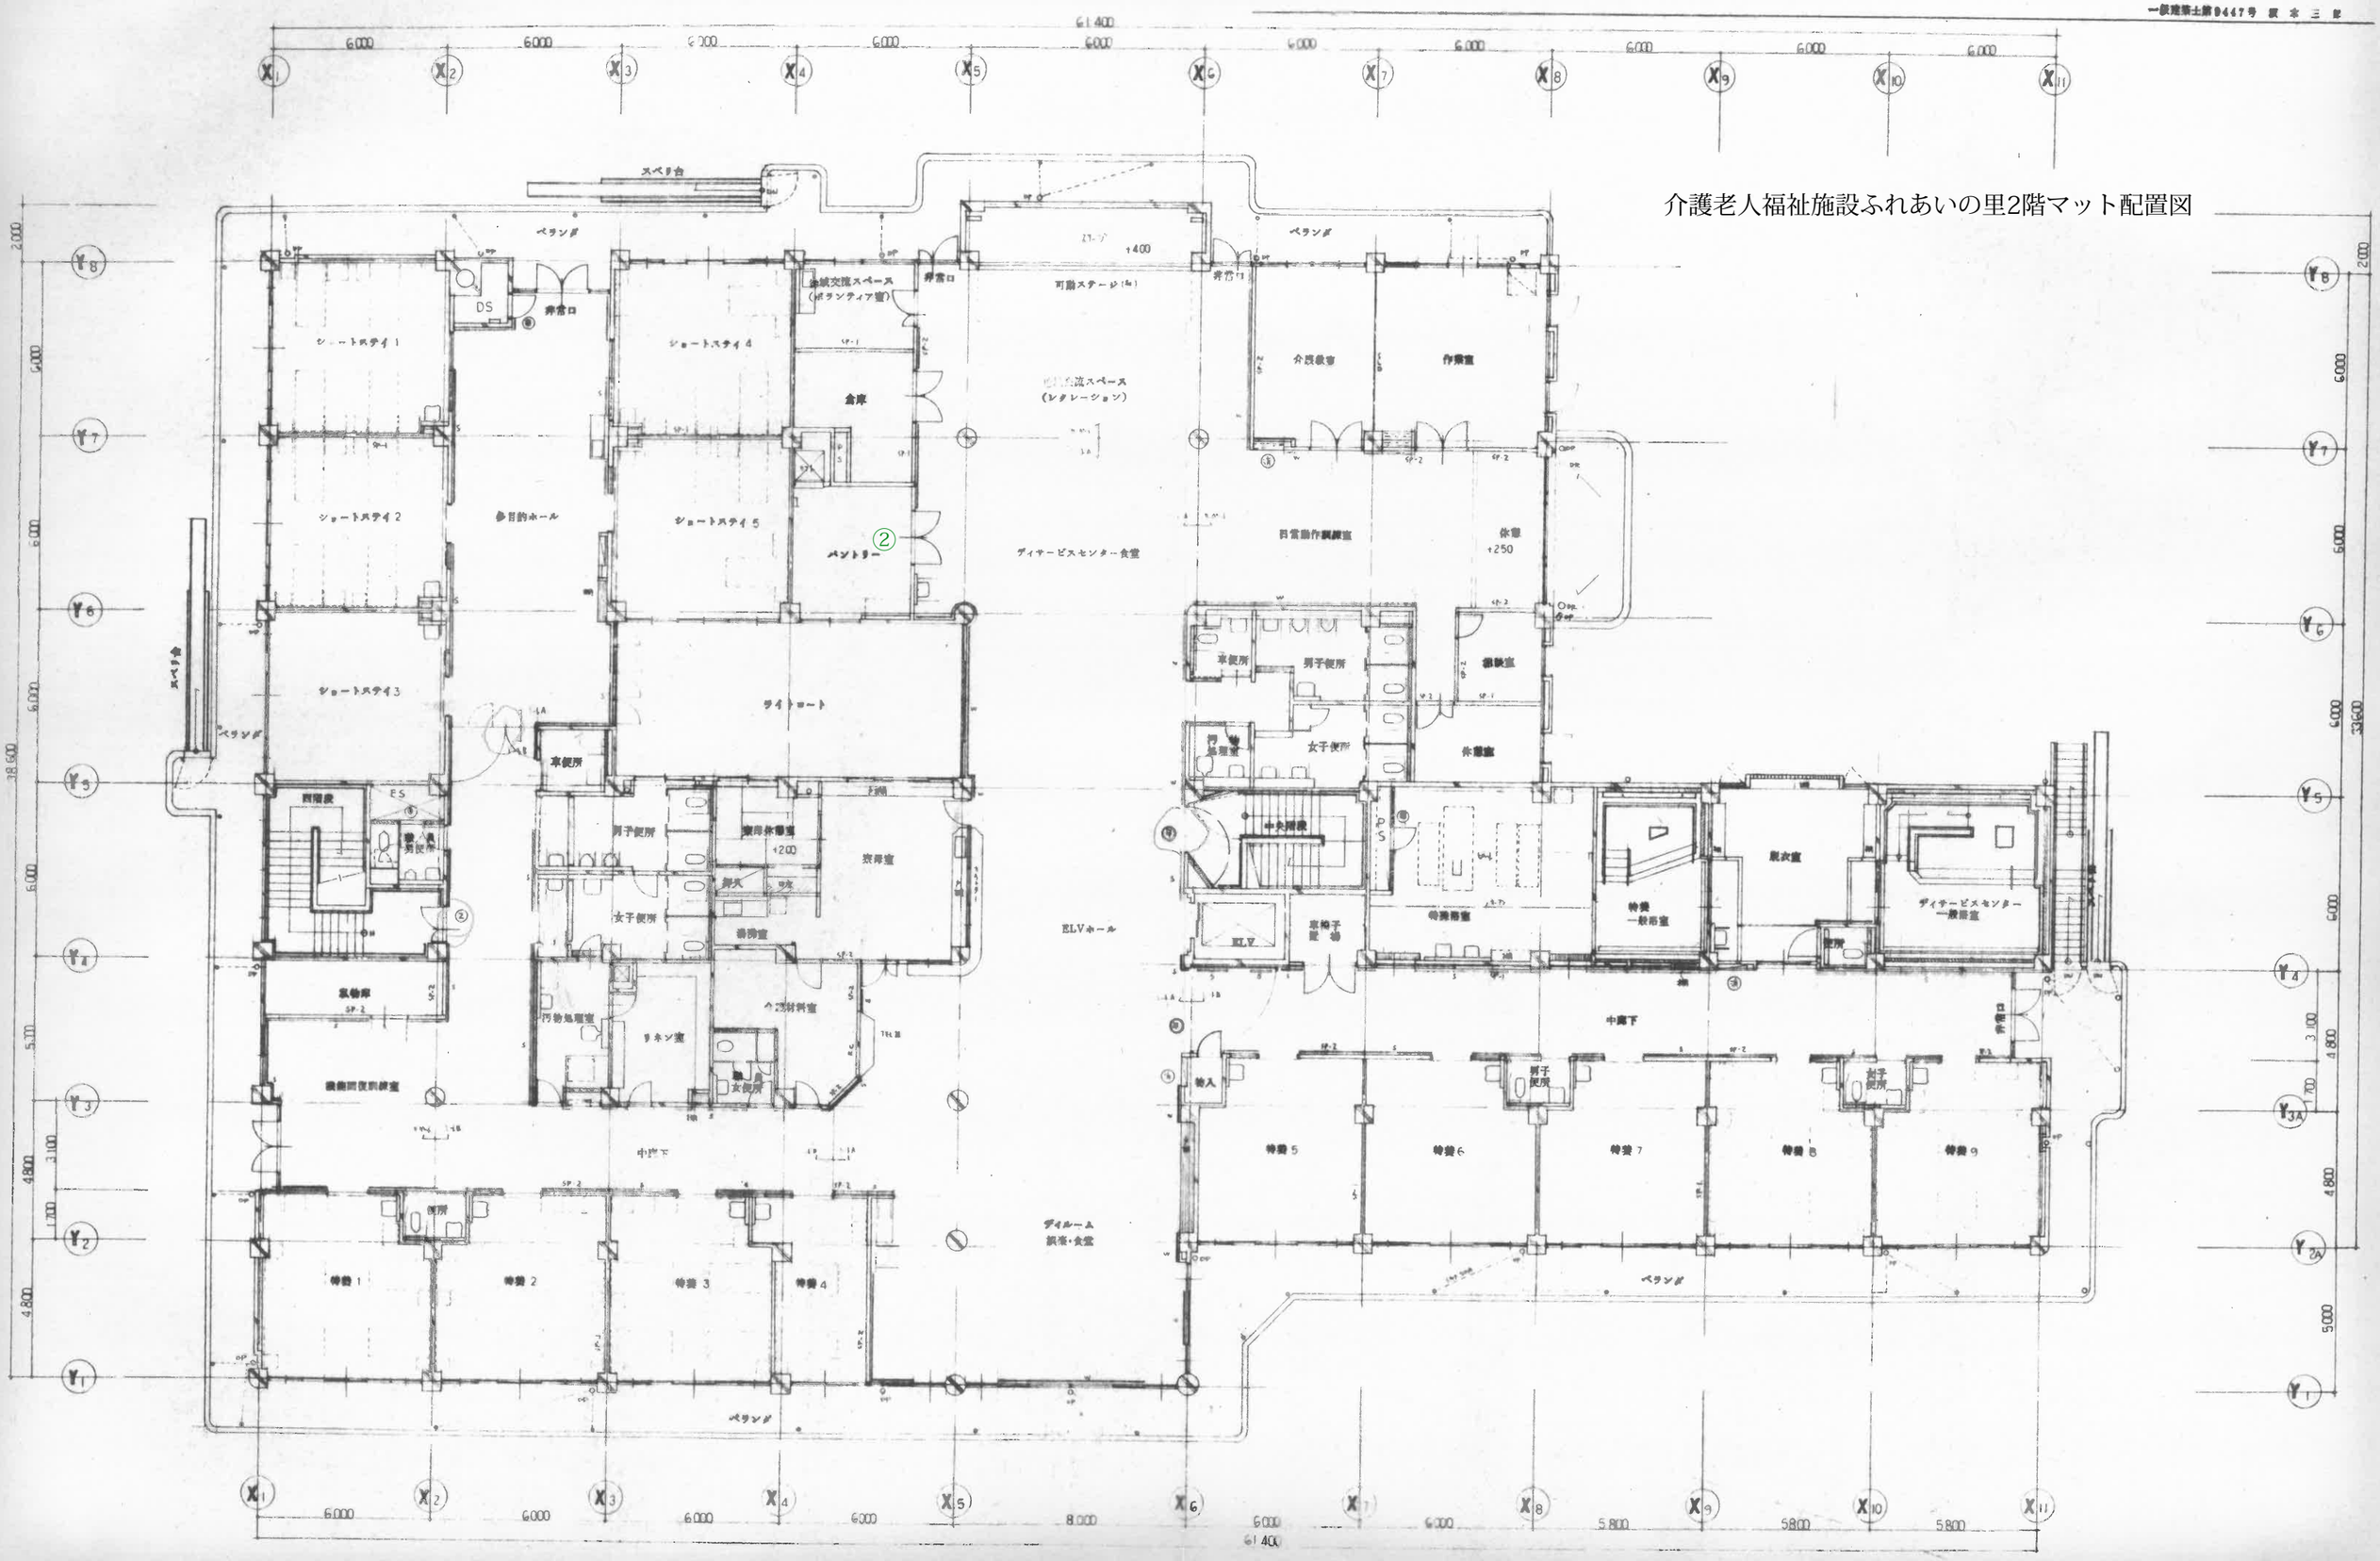
介護老人福祉施設ふれあいの里2階マット配置図